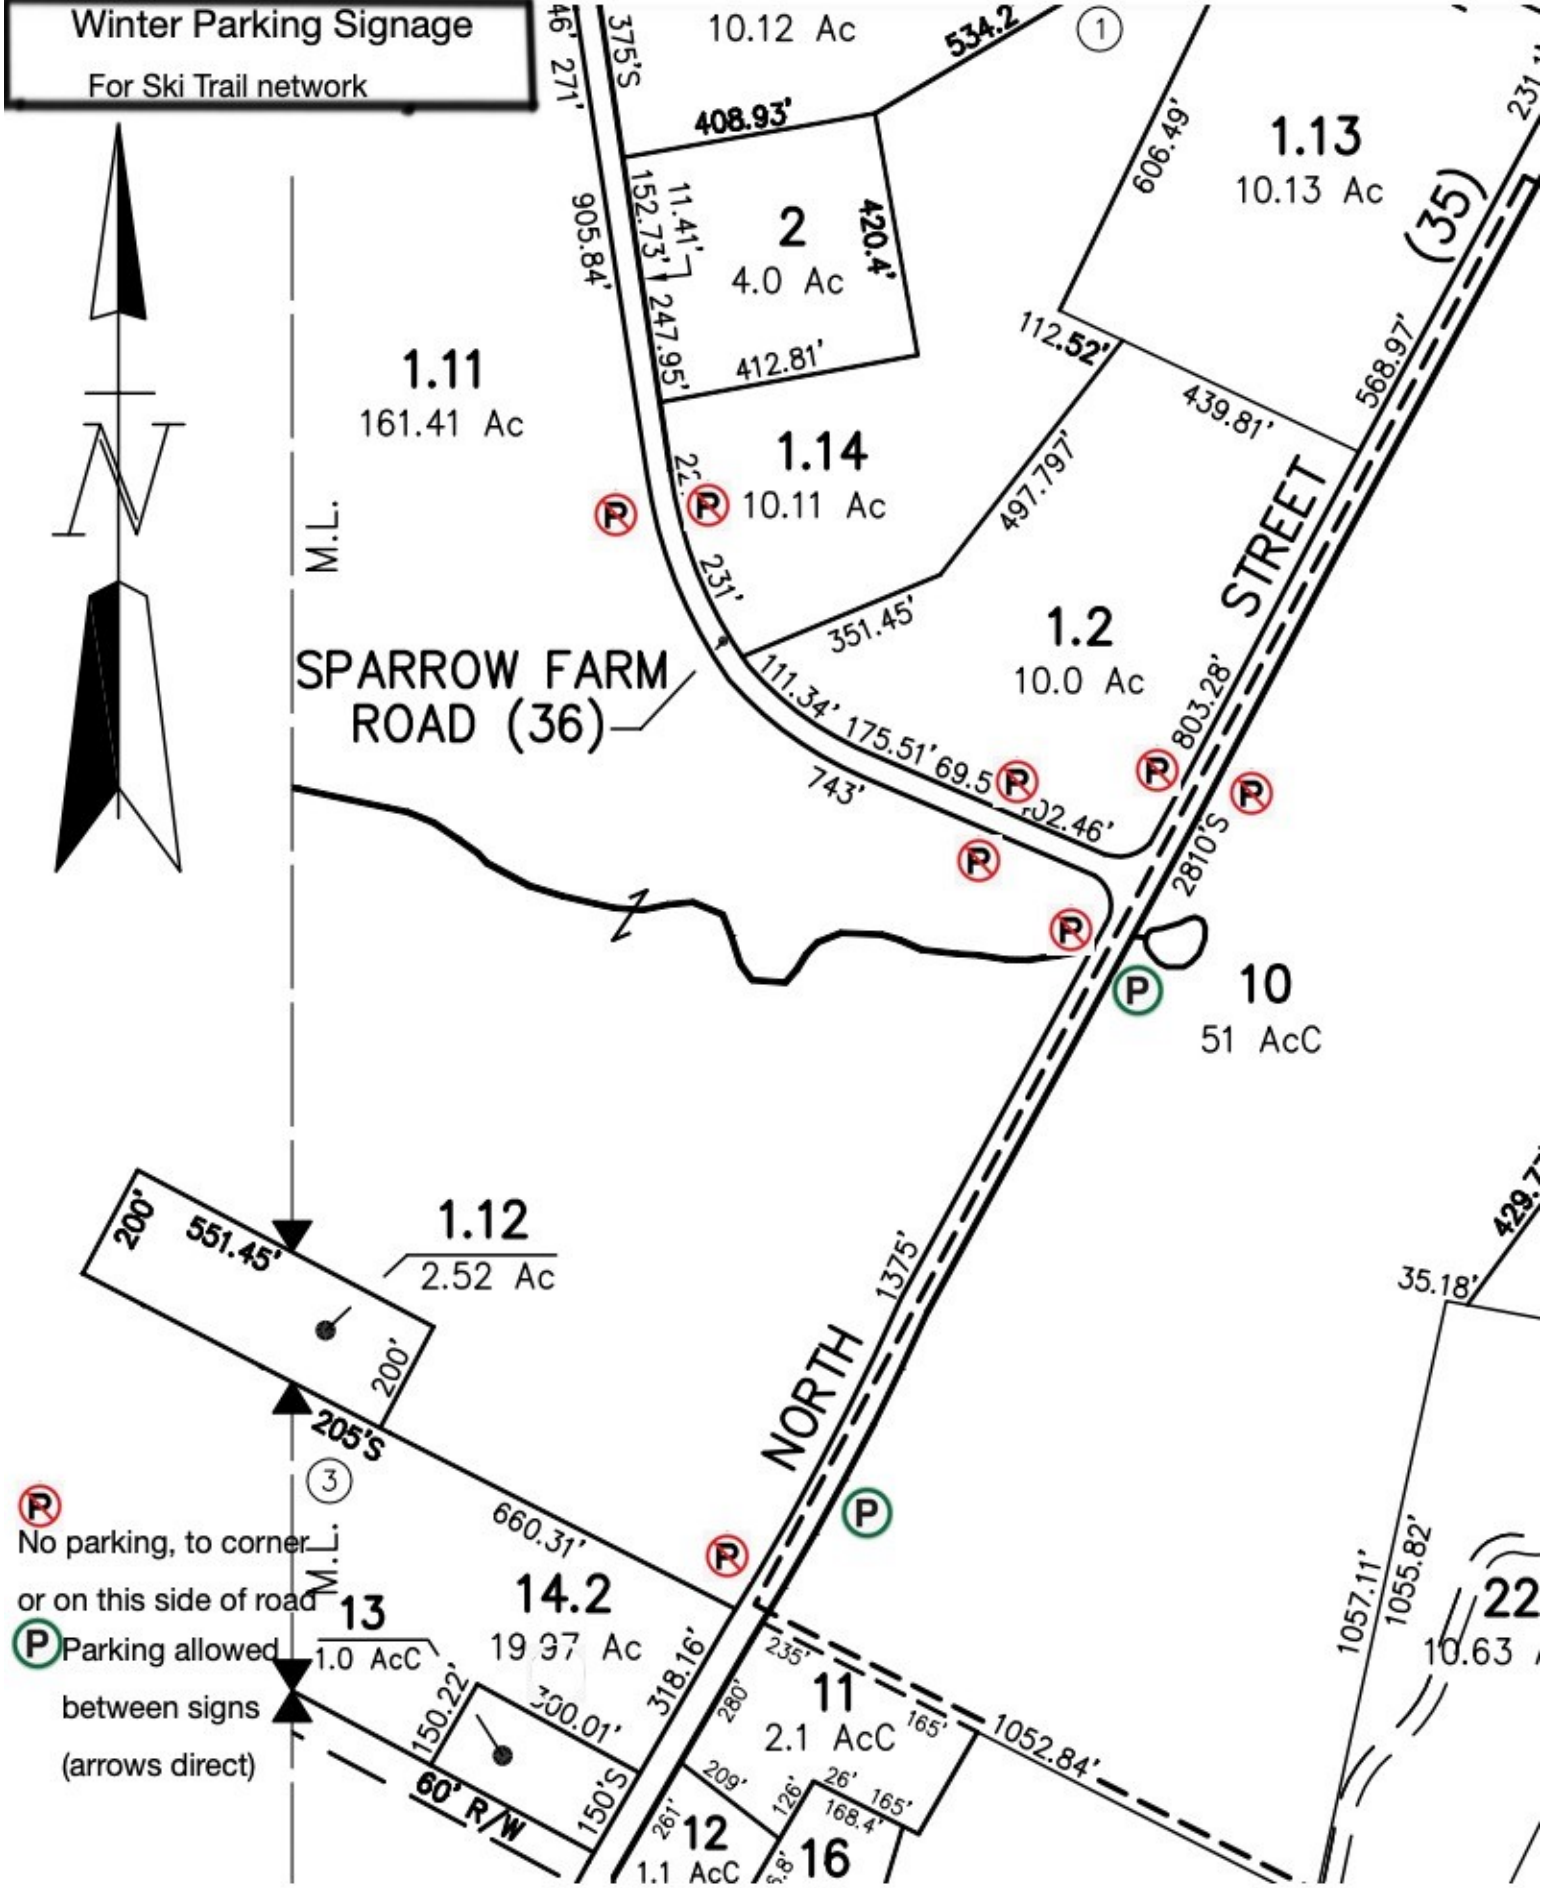
Winter Parking Signage
For Ski Trail network
10.12 Ac
534.2
408.93'
375'S
46'
271'
905.84'
11.41'
152.73'
247.95'
2
4.0 Ac
420.4'
412.81'
1.13
10.13 Ac
606.49'
231'
(35)
STREET
568.97'
439.81'
112.52'
1.11
161.41 Ac
1.14
10.11 Ac
497.797'
231'
351.45'
1.2
10.0 Ac
803.28'
111.34'
175.51'
69.5
743'
SPARROW FARM
ROAD (36)
M.L.
2810'S
10
51 AcC
1.12
2.52 Ac
200'
551.45'
200'
205'S
NORTH
1375'
35.18'
429.7
660.31'
No parking, to corner
or on this side of road
Parking allowed
between signs
(arrows direct)
M.L.
13
1.0 AcC
14.2
19.97 Ac
318.16'
150.22'
300.01'
60' R/W
150'S
235'
280'
11
2.1 AcC
165'
1052.84'
209'
126'
26'
165'
168.4'
261'
12
1.1 AcC
16
1057.11'
1055.82'
22
10.63
SCALE – 1 : 5000
METERS
FEET
200
0
200
400
400
0
400
800
1200